




1 2 3 4

A

B

C

D

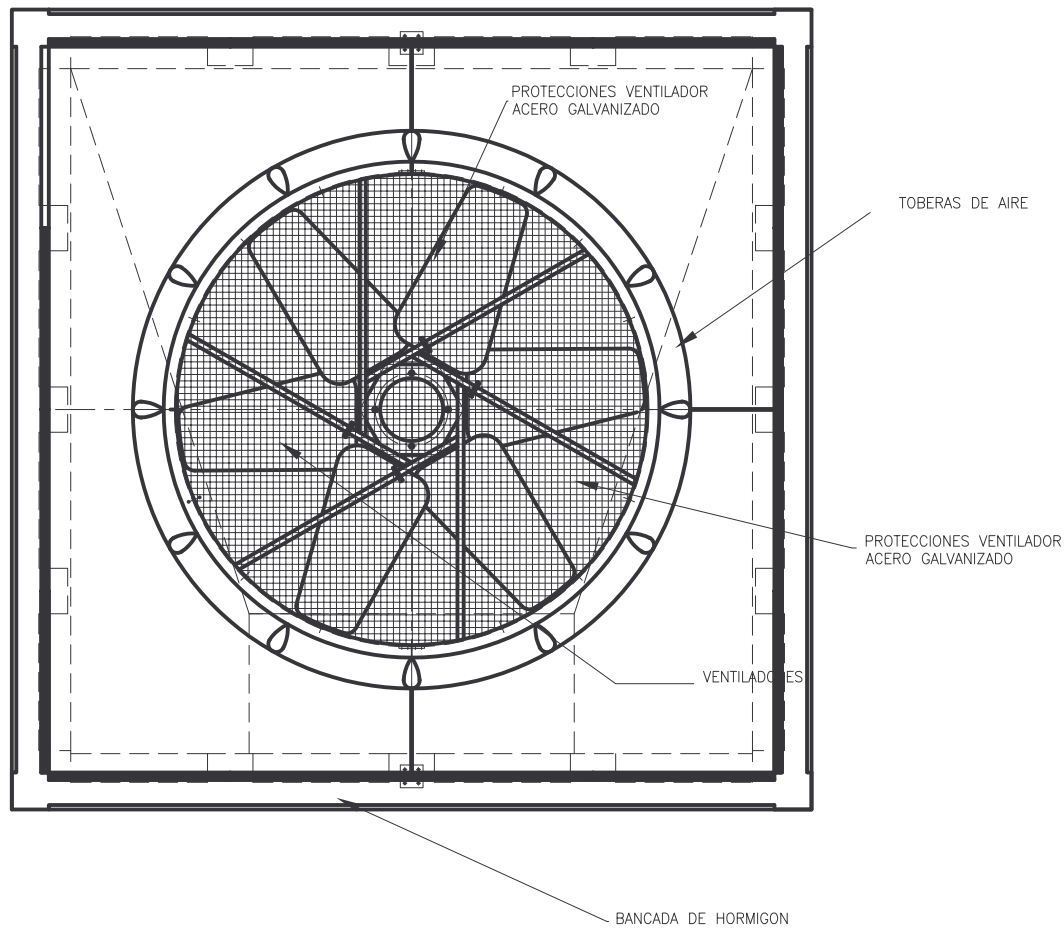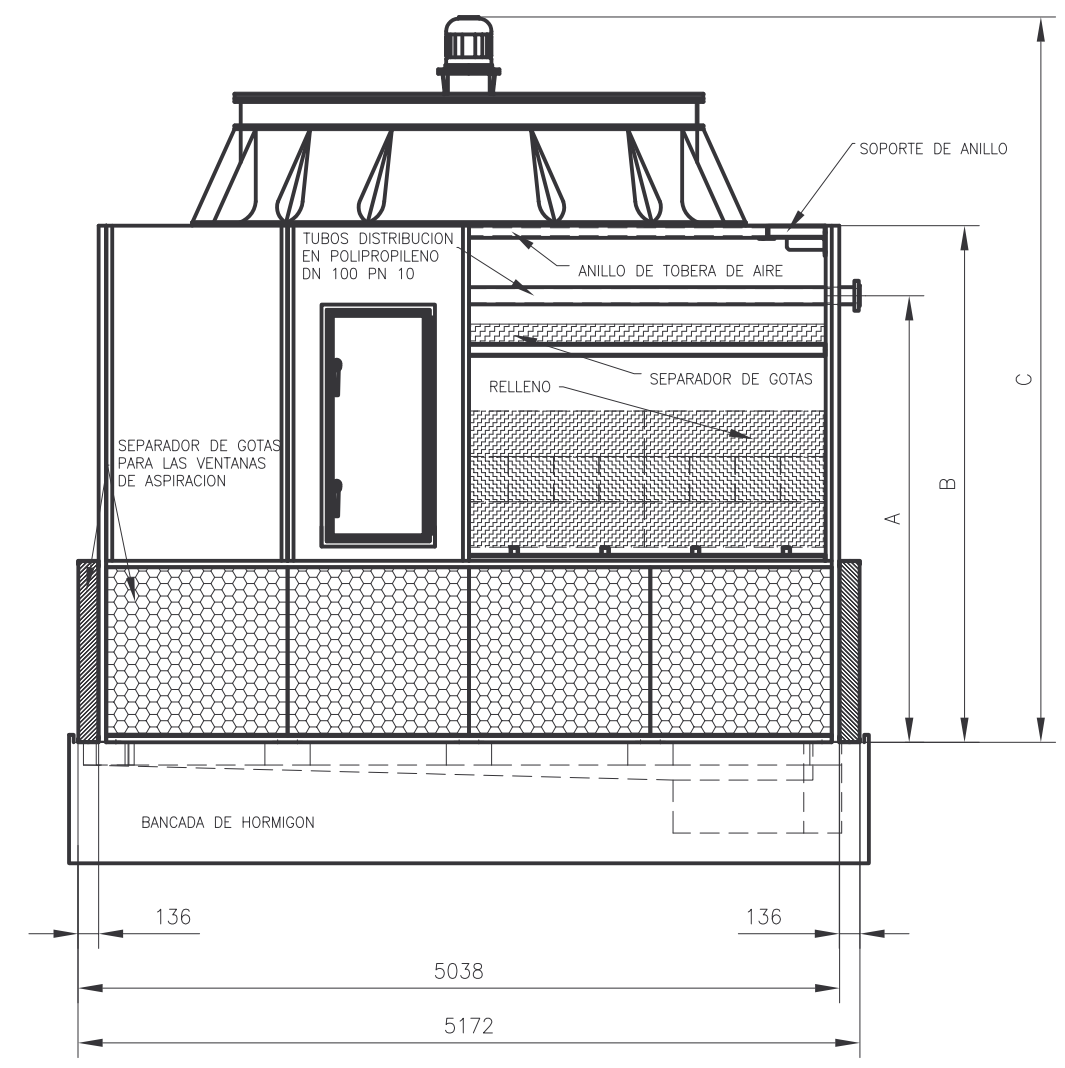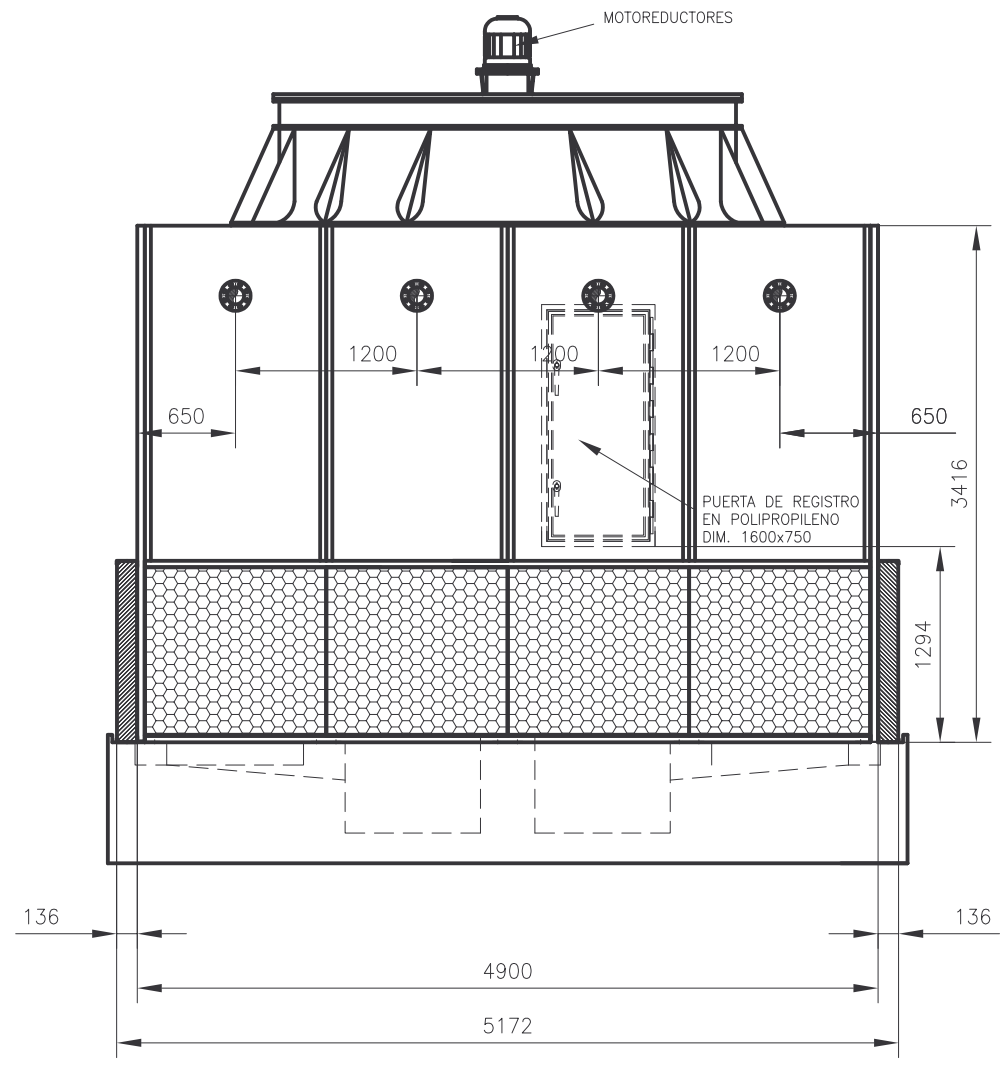

	A	B	C
ALTURA 09	2952.5	3416	4796
ALTURA 12	3252.5	3716	5096
ALTURA 15	3552.5	4016	5396

16	BLOQUES DE SEPARADOR DE GOTAS PARA VENTANAS FABRICADO EN POLIPROPILENO
16	BLOQUES DE SEPARADOR DE GOTAS FABRICADO EN POLIPROPILENO
192	BLOQUES DE RELLENO DE ALTO RENDIMIENTO FABRICADOS EN POLIPROPILENO
4	TUBOS DE DISTRIBUCION DE POLIPROPILENO DN100 PN10
1	PUERTAS DE INSPECCION EN POLIPROPILENO
1	ESCALERA PARA INSPECCION CON PROTECCION EN ACERO GALVANIZADO
1	PROTECCIONES DE VENTILADOR FABRICADAS EN ACERO INOXIDABLE
1	VENTILADORES DE ALUMINIO DE Ø3515 mm
1	MOTOREDUCTORES DE 30 Kw A 262 rpm
1	ESTRUCTURA COMPLETA EN ACERO GALVANIZADO
UD.	DENOMINACIÓN



ESCALA  
1:65

U.DIM. mm

**CONJUNTO EWB 2300**

REF. EWB 2300