


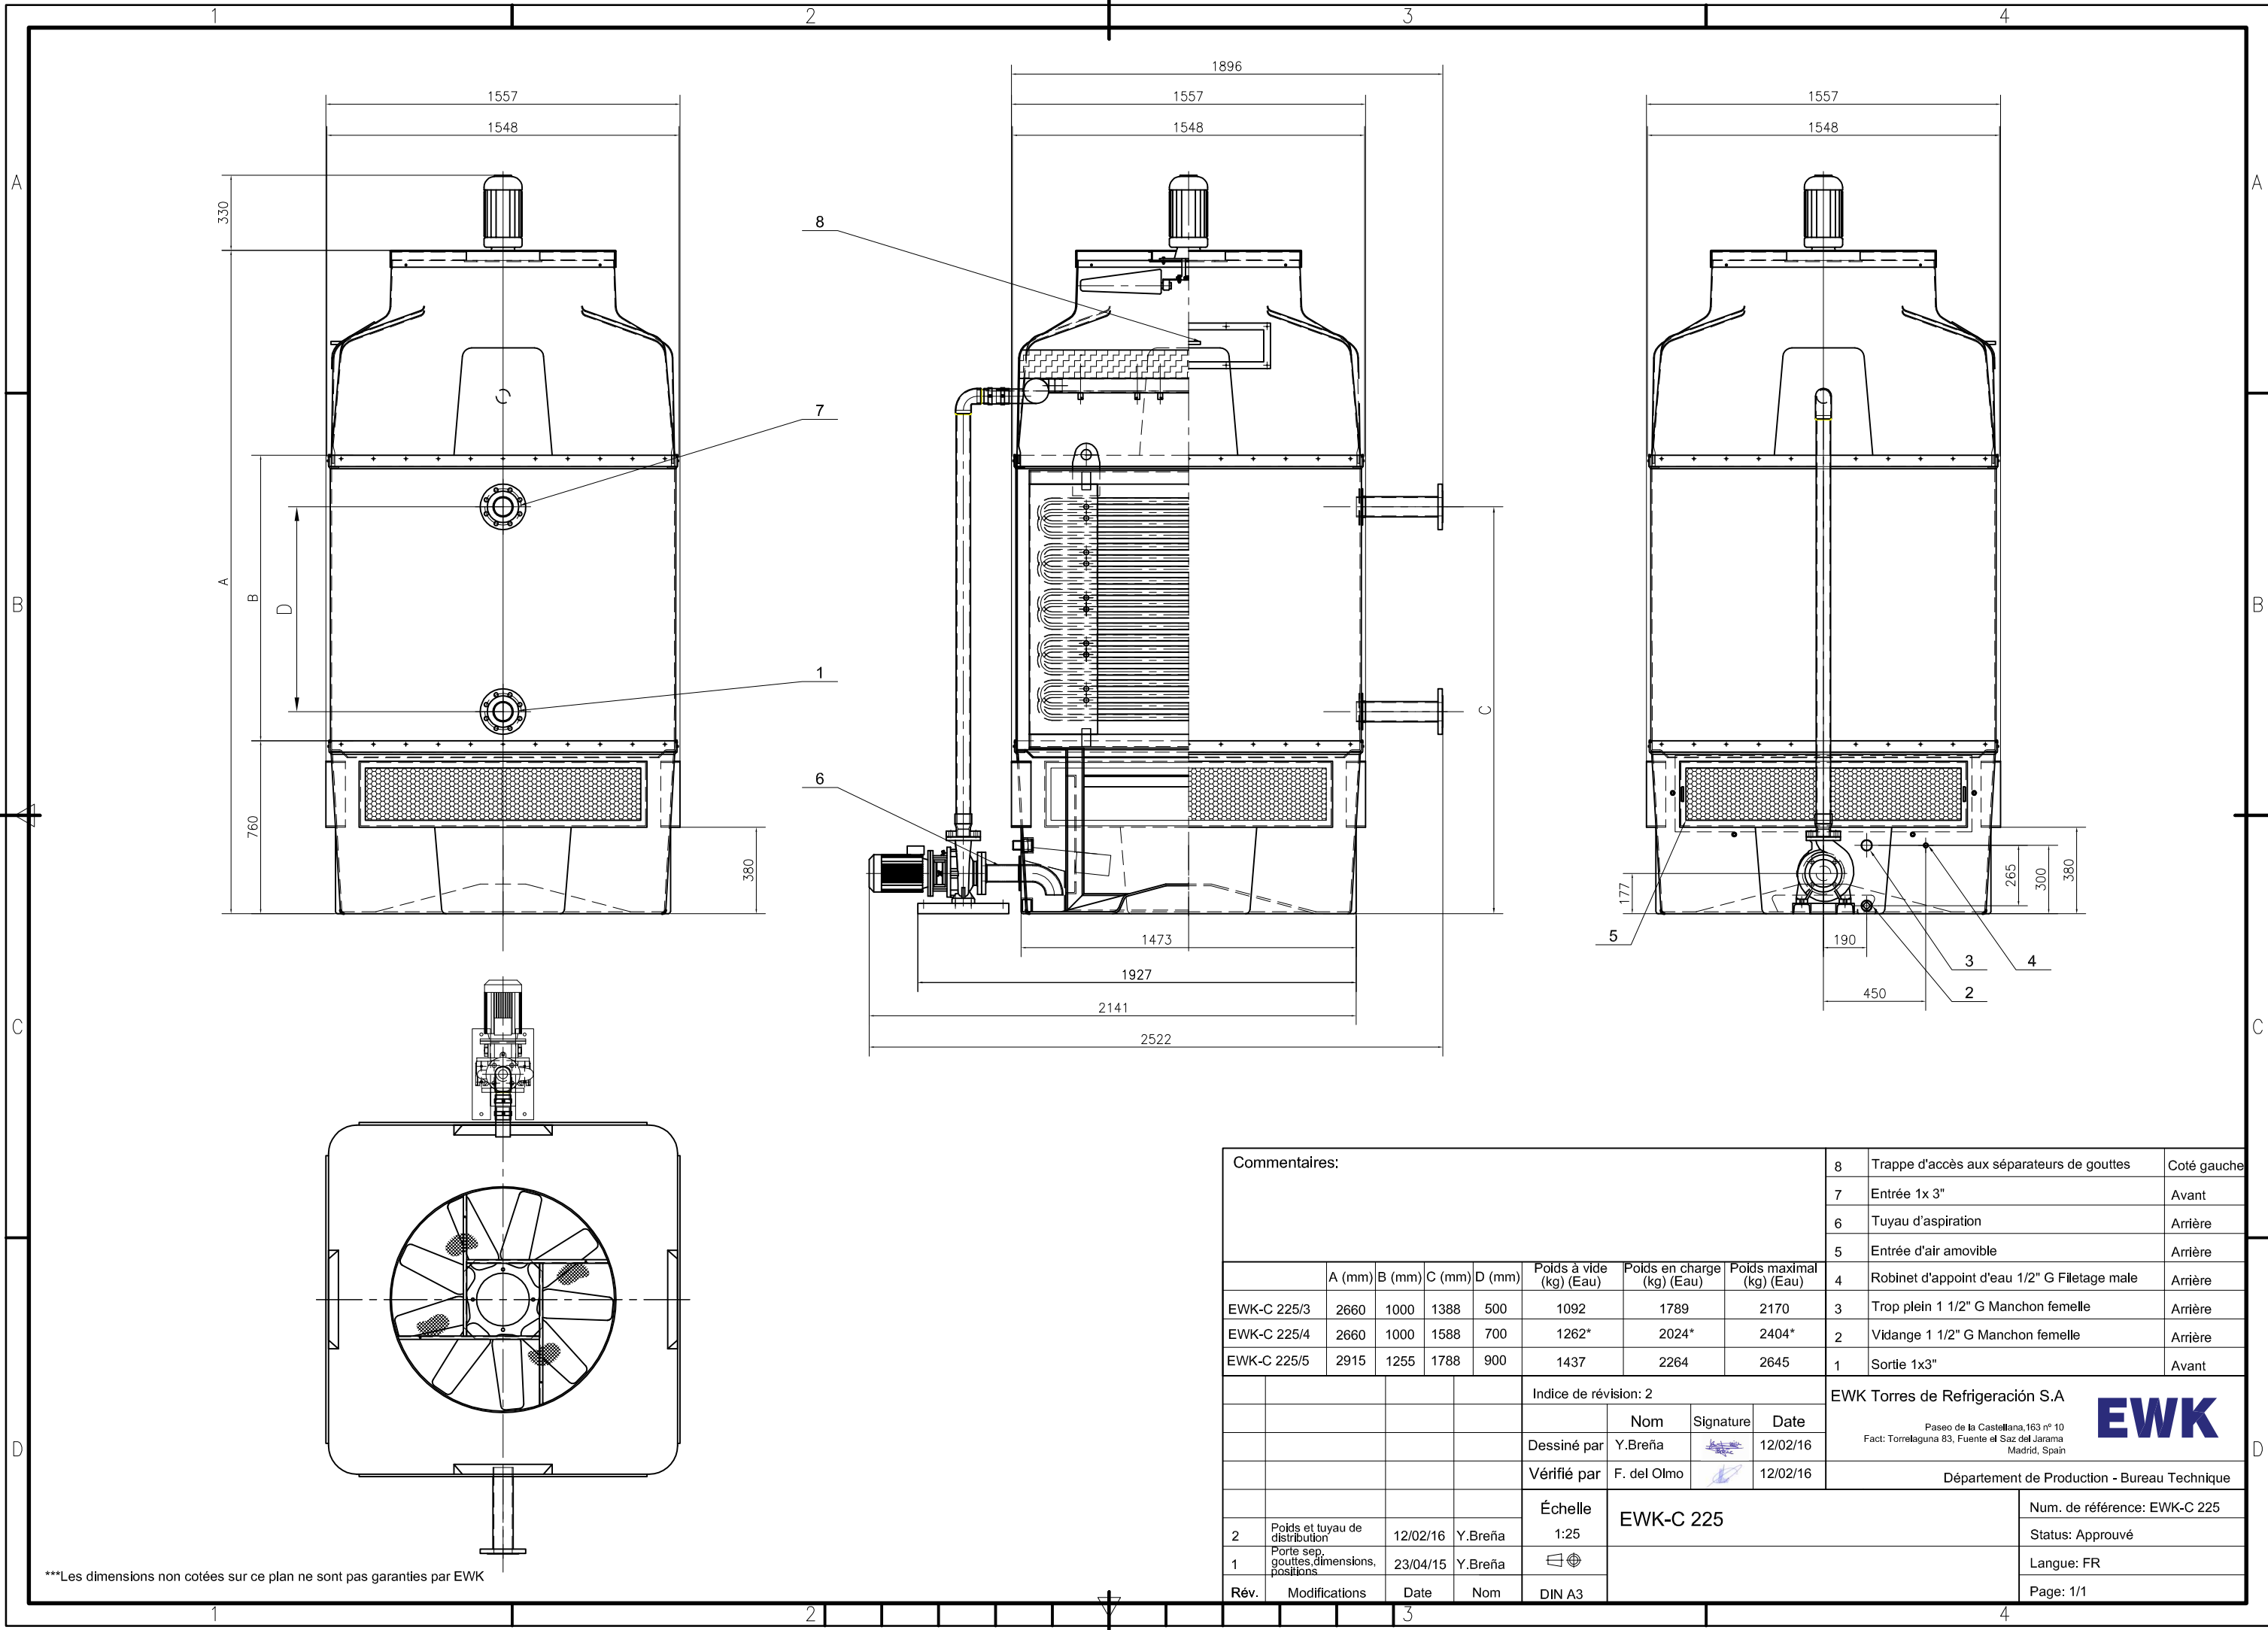

***Les dimensions non cotées sur ce plan ne sont pas garanties par EWK

Commentaires:								8	Trappe d'accès aux séparateurs de gouttes	Coté gauche
								7	Entrée 1x 3"	Avant
								6	Tuyau d'aspiration	Arrière
								5	Entrée d'air amovible	Arrière
								4	Robinet d'appoint d'eau 1/2" G Filetage male	Arrière
								3	Trop plein 1 1/2" G Manchon femelle	Arrière
								2	Vidange 1 1/2" G Manchon femelle	Arrière
								1	Sortie 1x3"	Avant
Indice de révision: 2								EWK Torres de Refrigeración S.A		
				Nom		Signature	Date	Paseo de la Castellana,163 nº 10 Fact: Torrelaguna 83, Fuente el Saz del Jarama Madrid, Spain EWK		
Dessiné par				Y.Breña			12/02/16			
Vérifié par				F. del Olmo			12/02/16	Département de Production - Bureau Technique		
				Échelle		EWK-C 225			Num. de référence: EWK-C 225	
2	Poids et tuyau de distribution		12/02/16	Y.Breña	1:25				Status: Approuvé	
1	Porte sep. gouttes, dimensions, positions		23/04/15	Y.Breña					Langue: FR	
Rév.	Modifications		Date	Nom	DIN A3				Page: 1/1	